

сфр. Ъ. Копаров / арх. Ъ. Станева
23.01.19г.

ДО
Г-Н ЙОРДАН ЙОРДАНОВ
КМЕТ НА ОБЩИНА ГРАД ДОБРИЧ

92-00-1/03.01.19г.

М. Миткова
3.01.19г.

М. Маринова

03.01.2019г.

г-но Т. Павлов

04.01.19

ЗАЯВЛЕНИЕ

От свещеник Петър Димитров – председател на Църковно настоятелство към храм „Свети Лука Войноясенецки- Кримски“ в ЖК Добротица

Относно: искане за безвъзмездно и вечно право на строеж на църква в УПИ II за „Озеленяване, спорт, атракции и църква“ в кв. 716 по действащия ПУП на ЖК „Добротица“ идентичен с ПИ 72624.621.375 по действащата Кадастрална карта

УВАЖАЕМИ ГОСПОДИН ЙОРДАНОВ,

В качеството си на председател на Църковно настоятелство на църква при храм „Свети Лука Войноясенецки- Кримски“, подавам заявление за получаване на безвъзмездно и вечно право на строеж на името на църква при храм „Свети Лука Войноясенецки- Кримски“, в УПИ II за „Озеленяване, спорт, атракции и църква“ в кв. 716 по действащия ПУП на ЖК „Добротица“ идентичен с ПИ 72624.621.375 по действащата Кадастрална карта.


Изработен е проект във фаза Идейна със Застроена площ (ЗП) 258 кв.м., който е одобрен от Негово Високопреосвещенство- Варненски и Великопреславски Митрополит –Йоан.

Същият е изработен в съответствие с действащия ОУПО град Добрич и действащия ПУП на ЖК „Добротица“ , приети от Общински съвет град Добрич.

Храмът ще бъде изграден изцяло с дарения.

Вярвам, че ще подкрепите идеята и ще предоставите този терен с неговото предназначение и оставам в Христа Ваш молитвострувател.

С уважение:
Свещеник Петър Димитров

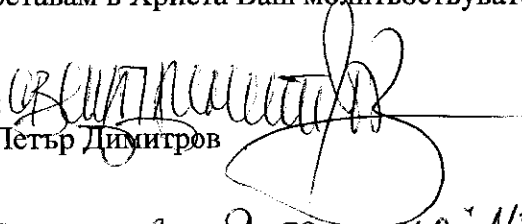

гр. Добрич, кв. „Добротица“ № 91.

тел. 0848 923355 свещеник Петър Димитров

РЕГИСТЪР БУЛСТАТ - СПРАВКИ

Справка за субект на БУЛСТАТ

Общ статус	Дело	Указания	Основни обстоятелства	
Код по БУЛСТАТ Нефизическо лице	177303413	ХРАМ "СВЕТИ ЛУКА КРИМСКИ", държава: БЪЛГАРИЯ, правна форма: Местно поделение на БПЦ (ЮЛ)		История
Адрес		седалище и адрес на управление: БЪЛГАРИЯ, пощенски код 9300, гр Добрич, ЖК ДОБРОТИЦА		История
Комуникации		телефон: 0878923855		История
Предмет на дейност		ХРАМ БПЦ		История
Икономическа дейност (КИД 2008)		основна - Дейност на религиозни организации		История
Източници на финансиране		дарения и спонсорство, вкл. субсидии от държавния бюджет-100%		История
Форма на собственост		частна-100%		История
Форма на счетоводно записване		едностранно счетоводство		История
Състояние		развиващ дейност		История
Управление		ПЕТЪР РУСИНОВ ДИМИТРОВ - Председател		История
Принадлежност		към висшестояща - код по БУЛСТАТ: 000096495, БЪЛГАРИЯ, ВАРНЕНСКА И ВЕЛИКОПРЕСЛАВСКА МИТРОПОЛИЯ, VARNENSKA I VELIKOPRESLAVSKA MITROPOLIYA, правна форма: Религиозна организация, юридическо лице		История

Генерирана на 11.09.2018 10:38:01

ВЯРНО С ОРИГИНАЛА






ВАРНЕНСКА И ВЕЛИКОПРЕСЛАВСКА СВЕТА МИТРОПОЛИЯ

ГР. ВАРНА, ПЛ. "СВ. СВ. КИРИЛ И МЕТОДИЙ" № 1, ТЕЛ.: 052/612 – 940

13. 08. 18
364

До
Негово Благоговейство
свещ. Петър Русинов
Председател на църковното
настоятелство при храм
„Св. Лука Кримски“
гр. Добрич

копие: До
Негово Високоблагоевество
ст. ик. Иван Дойчев
Архиерейски наместник
гр. Добрич

Ваше Благоговейство,

Съобщаваме Ви, че подведомственият ни Варненски и Великопреславски Епархийски Съвет на редовното си разпоредително заседание Протокол № 8/2018 г., § 2, разгледа писмото Ви /Вх. № 482/09. 07. 2018 г./, относно построяване на храм „Св. Лука Войноясенецки – Кримски“ в кв. „Добротица“ гр. Добрич Добричка духовна околия. Финансирането на строителството ще се осъщедтви с дарения от миряни, бизнеса в града и обществени институции. Предлага служебно църковно настоятелство. Предлага инвестиционен проект във фаза идеен проект и постанови: Одобрява представените книга и на основание чл. 143, ал. 3 от Устава на Българската православна църква – Българска Патриаршия утвърди християните – енориаши: Йордан Тошков Йорданов, Радослав Ангелов Райков, Тошко Жеков Тодоров, Камен Пеев Атанасов и проверителна комисия в състав : Добринка Господинова Желева, Даниела Добрева Димитрова, Даниела Георгиева Георгиева за църковно настоятелство с мандат до провеждане на следващите редовни избори.

Председател на църковното настоятелство да бъде свещ. Петър Русинов.

Призоваваме над Вас Божието благословение и оставаме Ваши в Христа молитствувател,

† Варненски и Великопреславски
Митрополит



вярно с оригинала



ВАРНЕНСКА И ВЕЛИКОПРЕСЛАВСКА СВЕТА МИТРОПОЛИЯ

гр. Варна, пл. „Св. Св. Кирил и Методий“ № 1, тел.: 052/612 – 940

ЗАПОВЕД

№ 198

гр. Варна, 14.08.2018 г.


На основание решението на подведомствения ни Варненски и Великопреславски Епархийски съвет – Протокол № 6/2018 г.; чл. 81, т.1 и т.3, чл. 95, т.10 и т.11, чл. 135, чл.140 и чл. 141 от Устава на Българската православна църква – Българска Патриаршия НАЗНАЧАВАМЕ свещ. Петър Русинов Димитров ЕГН { } на длъжността енорийски свещеник и Председател на църковното настоятелство при храм „Св. Лука Кримски“ гр. Добрич Добричка духовна околия, считано от 01. 09. 2018 г.

Приемането на П.С., С.М.Ц. и църковните владала да стане с извършване на финансова ревизия от Епархийския финансов ревизор.

Добавките за втора енория и прослужено време остават.


Настоящата заповед да се връчи на лицето, Архиерейския наместник, главния счетоводител и касиера за сведение и изпълнение.

†ВАРНЕНСКИ И ВЕЛИКОПРЕСЛАВСКИ
МИТРОПОЛИТ

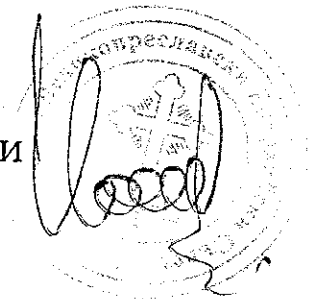

ВЯРНО С ОРИГИНАЛА



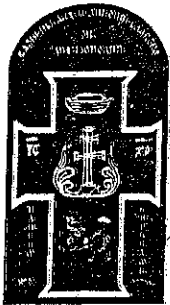

ВАРНЕНСКА И ВЕЛИКОПРЕСЛАВСКА СВЕТА МИТРОПОЛИЯ

ГР. ВАРНА, ПЛ "СВ. СВ. КИРИЛ И МЕТОДИЙ" № 1, ТЕЛ: 052/612 - 940

Изм. № 103/03.09.18.

УДОСТОВЕРЕНИЕ

Канцеларията на Варненска и Великопреславска свѣта митрополія, пл. „Св. св. Кирил и Методий“ № 1, удостоверява, че Негово *Благочестие* свещеник *Генер Руснов Димитров*, притежаващ лична карта № *.....*, издадена на *.....* г. от МВР - *Добрич*, ЕГН *.....*, че съгласно заповед № *198* от *14.08.2018* г. е председател на църковното настоятелство на Църква при храм „*Св. Лука Римски*“ - гр./с. *Добрич* на Варненска и Великопреславска епархия.

По силата на чл. 10, ал. 2 от Закона за вероизповеданията във връзка с чл. 13 и чл. 140 /2/ от Устава на Българската православна църква – Българска патриаршия, посочената църква е юридическо лице, което съгласно чл. 140 /4/ от Устава на БПЦ – БП се представлява пред всички компетентни държавни, общински, съдебни администрации, юридически и търговски лица от председателя на църковното настоятелство при църквата „*Св. Лука Римски*“ - гр./с. *Добрич*, Варненска и Великопреславска епархия.

По силата на чл. 10 от Закона за вероизповеданията, Българската православна църква с предстоятел Негово Светейшество Неофит, Митрополит Софийски и Патриарх Български, е юридическо лице, а нейните поделения, в това число и Църквите, по силата на Устава на БПЦ – БП, също са юридически лица /управлявани и представлявани от председателите на църковните настоятелства при тях, съгласно чл. 140, т. 4 от Устава на БПЦ – БП, които съгласно § 2 от Преходните и заключителни разпоредби на Закона за вероизповеданията не подлежат на съдебна регистрация. Същите не подлежат и на регистрация по чл. 19 от Закона за вероизповеданията, тъй като тази разпоредба се отнася само за поделенията на вероизповеданията, които не са юридически лица /по аргумент от тълкуването на чл. 19 във връзка чл. 20 от Закона за вероизповеданията/.

Настоящото Удостоверение се издава на Негово *Благочестие* свещеник *Генер Руснов Димитров*, за да му послужи пред *всѣх издѣлшиѣ инстанции*.



Настоящото удостоверение се издава за срок от 6 м. /шест месеца/.



+ ВАРНЕНСКИ И ВЕЛИКОПРЕСЛАВСКИ МИТРОПОЛИТ

ВЯРНО С ОРИГИНАЛА



[Handwritten signatures and stamps]

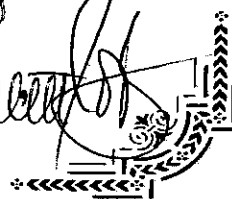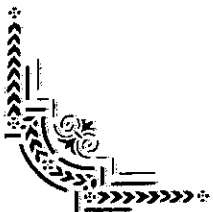

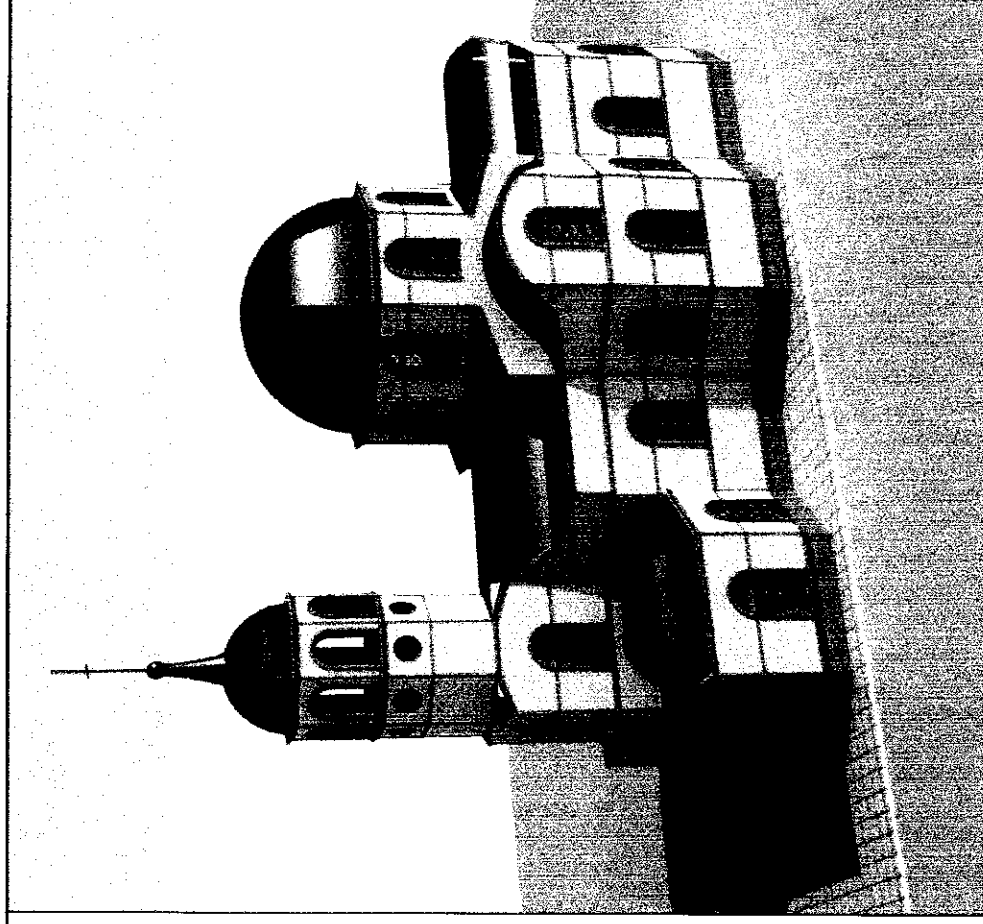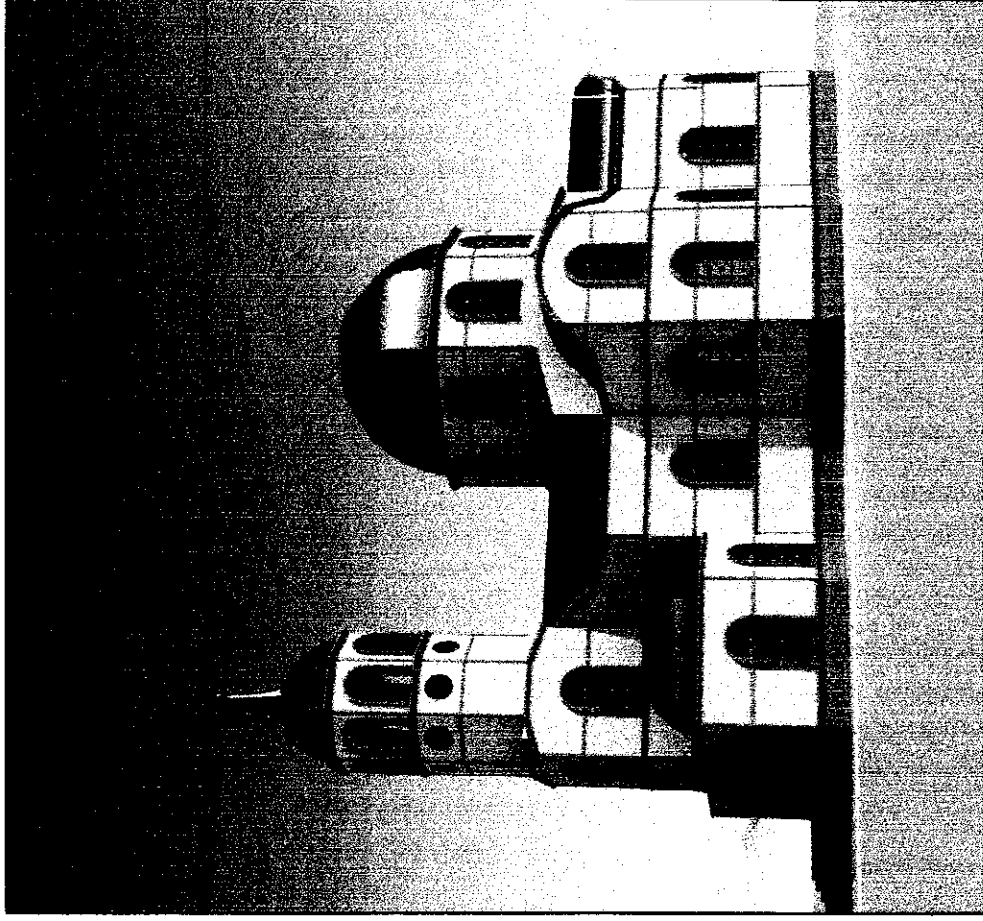

Храм "Свети Лука Войноясенецки- Кримски" в ЖК "Добротица" град Добрич

СКИЦА


№ С - 5 /04.01.2019 г.
М 1:1000

На УПИ II в квартал №716 по ПУП - ЗРП на ЖК "Добротица" на град Добрич, ЕКНМ 72624, Община град Добрич, приет и одобрен с Решение № 56 - 4 от 29.05.2007г. на Общински съвет град Добрич.; КК, одобрена със Заповед №РД-18-15/12.05.2005 г.

Имотът е записан на: Община град Добрич
Документ за собственост:

Площта на УПИ II в квартал №716 е 9 625 кв. м. в КС 1970 г. и 9626 кв. м. в БГС.

Скицата се издава служебно, по Заявление №С - 5/03.01.2019 г. - извадка от действащ подробен устройствен план.

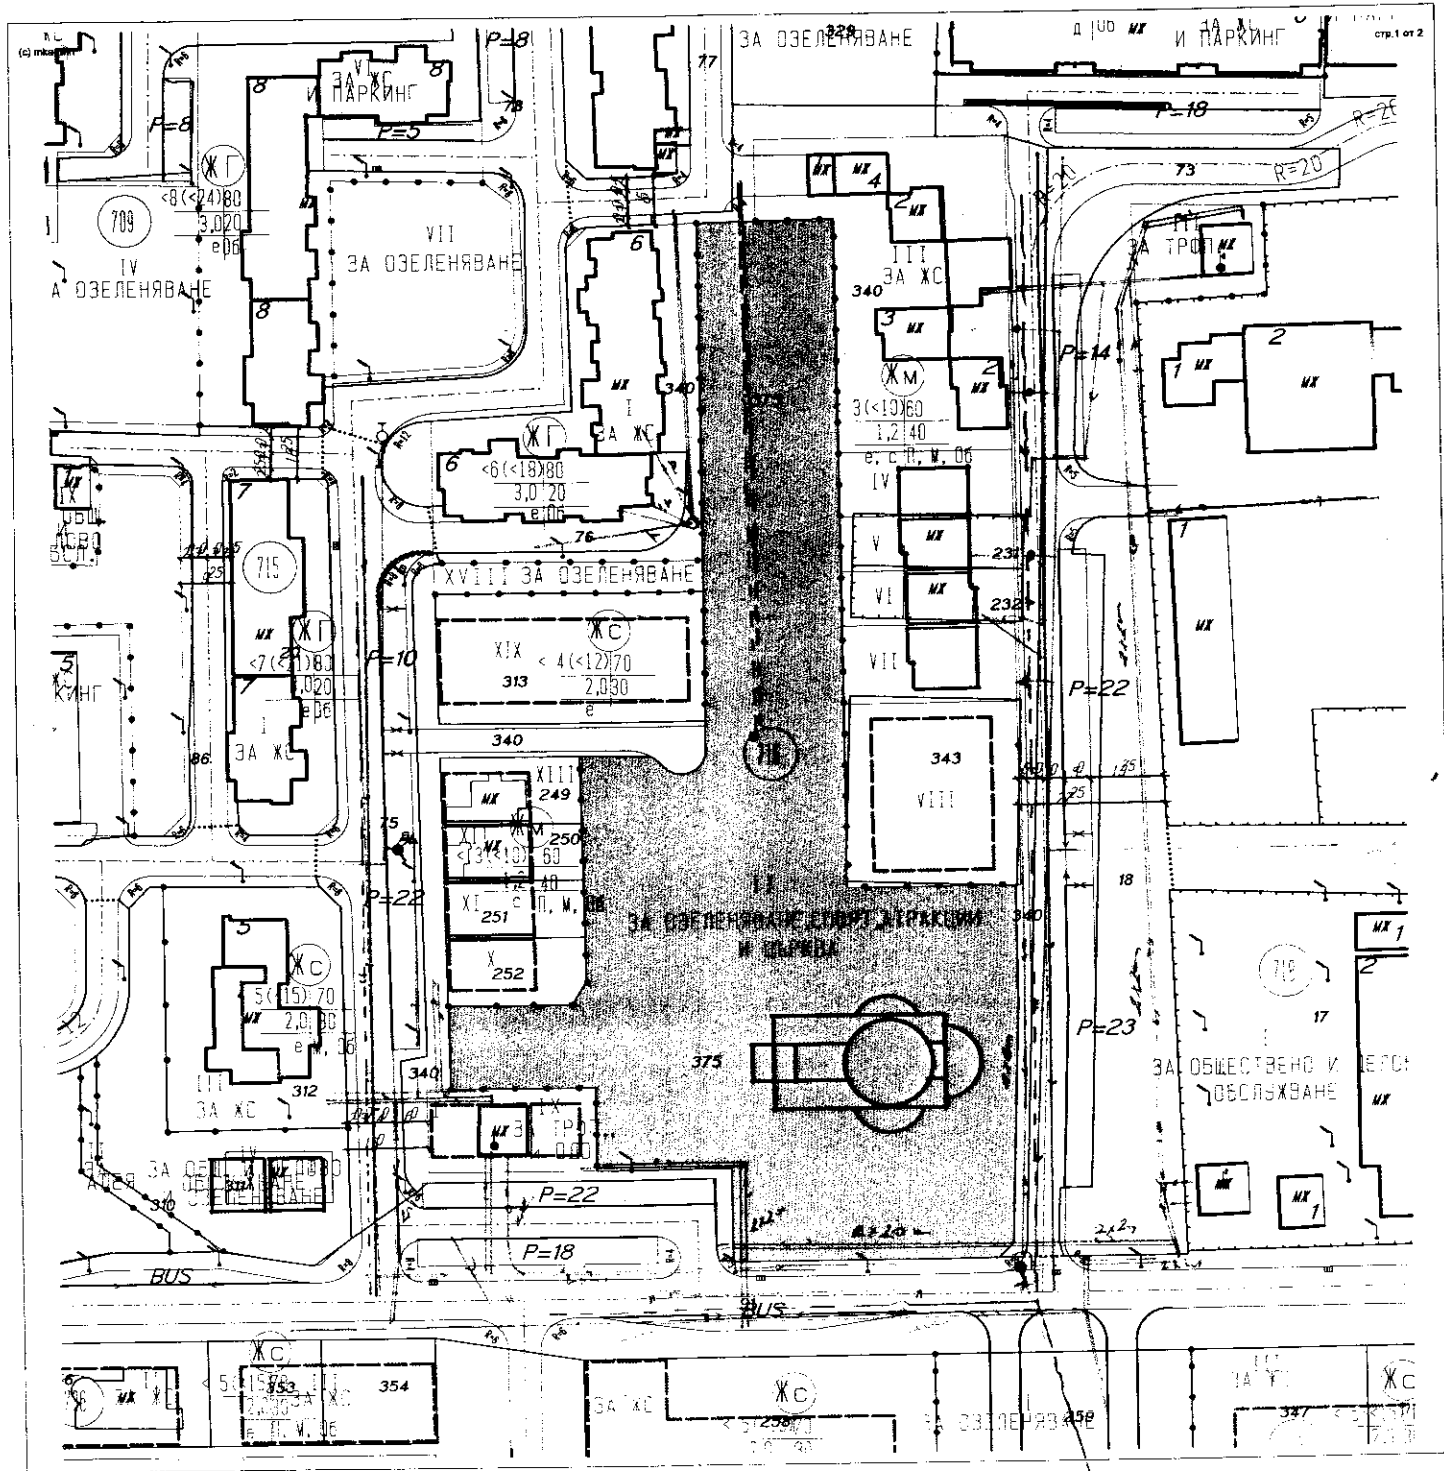

На основание чл. 148 ал. 1 и 5 от ЗУТ

Разрешавам проектиране на църква в УПИ II – за „Озеленяване, спорт, атракции и църква“ в кв.716 по действащия ПУП на ЖК „Добротица“, идентичен с ПИ 72624.621.375 по действащата Кадастрална карта, със Застроена площ 258 кв.м., в съответствие със заявлението на Църковно настоятелство към предстоящия за изграждане храм „Свети Лука Войноясенецки – Кримски“; Да се представят проекти във фаза ТП, изработени от правоспособни по смисъла на чл. 239 от ЗУТ проектантите и да се комплектува съгласно чл. 144 от ЗУТ.

ОБЩИНА ГРАД ДОБРИЧ
КМЕТ
09.01.19

Изработил: /И. Радова/
Съгласувал: /инж. Хр. Лазаров/



**АГЕНЦИЯ ПО ГЕОДЕЗИЯ,
КАРТОГРАФИЯ И КАДАСТЪР
СЛУЖБА ПО ГЕОДЕЗИЯ, КАРТОГРАФИЯ И КАДАСТЪР - ГР. ДОБРИЧ**

9300, ПОЩЕНСКА КУТИЯ 12, Бул. "ДОБРУДЖА" №28, ет.3, 058/602473; 601278,
dobrich@cadastre.bg, БУЛСТАТ:130362903

София 1618, ул. Мусаала №1
Тел.: 02/818 83 83, Факс: 02/955 53 53
ACAD@CADASTRE.BG • СЛУЖБА ПО ГЕОДЕЗИЯ И КАДАСТЪР

**СКИЦА НА ПОЗЕМЛЕН ИМОТ
№ 15-3104-02.01.2019 г.**

Поземлен имот с идентификатор **72624.621.375**

Гр. Добрич, общ. Добрич, обл. Добрич

По кадастралната карта и кадастралните регистри, одобрени със **Заповед РД-18-15/12.05.2005 г.**
на Изпълнителния директор на АГКК

Последно изменение със заповед: **няма издадена заповед за изменение в КККР**


Адрес на поземления имот: **гр. Добрич, п.к. 9300, ж.к. Добротица**

Площ: **9638 кв.м**

Трайно предназначение на територията: **Урбанизирана**

Начин на трайно ползване: **За друг обществен обект, комплекс**

Координатна система БГС2005

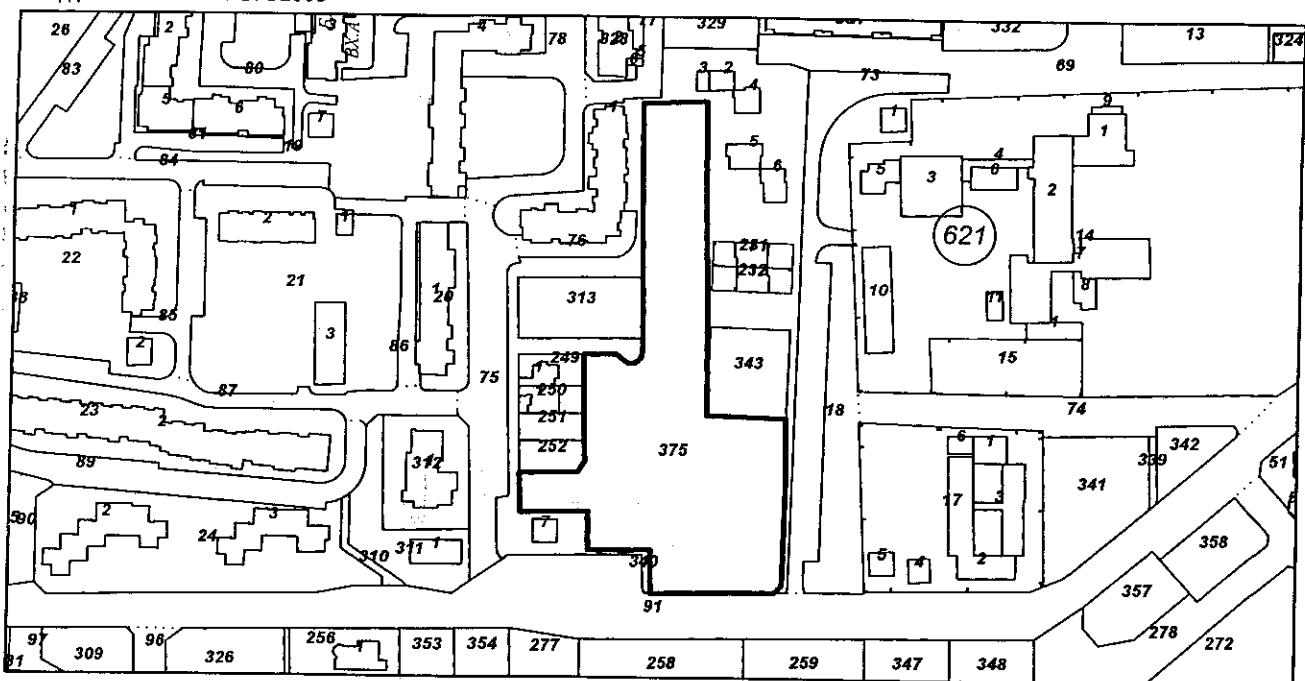

М 1:3000

Стар идентификатор: **72624.621.340; 72624.621.91**

Номер по предходен план: **квартал: 716, парцел: II**

Съседни: **72624.621.251, 72624.621.252, 72624.621.91, 72624.621.343, 72624.621.340, 72624.621.313, 72624.621.249, 72624.621.250**

Собственици:

1. 000852932, ОБЩИНА град ДОБРИЧ

площ 9638 кв.м. от правото на собственост

Акт за частна общинска собственост № 143 том XXVI рег. 10611 от 14.12.2018г., издаден от СЛУЖБА ПО
ВПИСВАНИЯТА гр. ДОБРИЧ

Носители на други вещни права:
няма данни

Скица № **15-3104-02.01.2019** г. издадена въз основа на
документ с входящ № **01-504285-21.12.2018** г.



/инж.Димитричка Господинова/