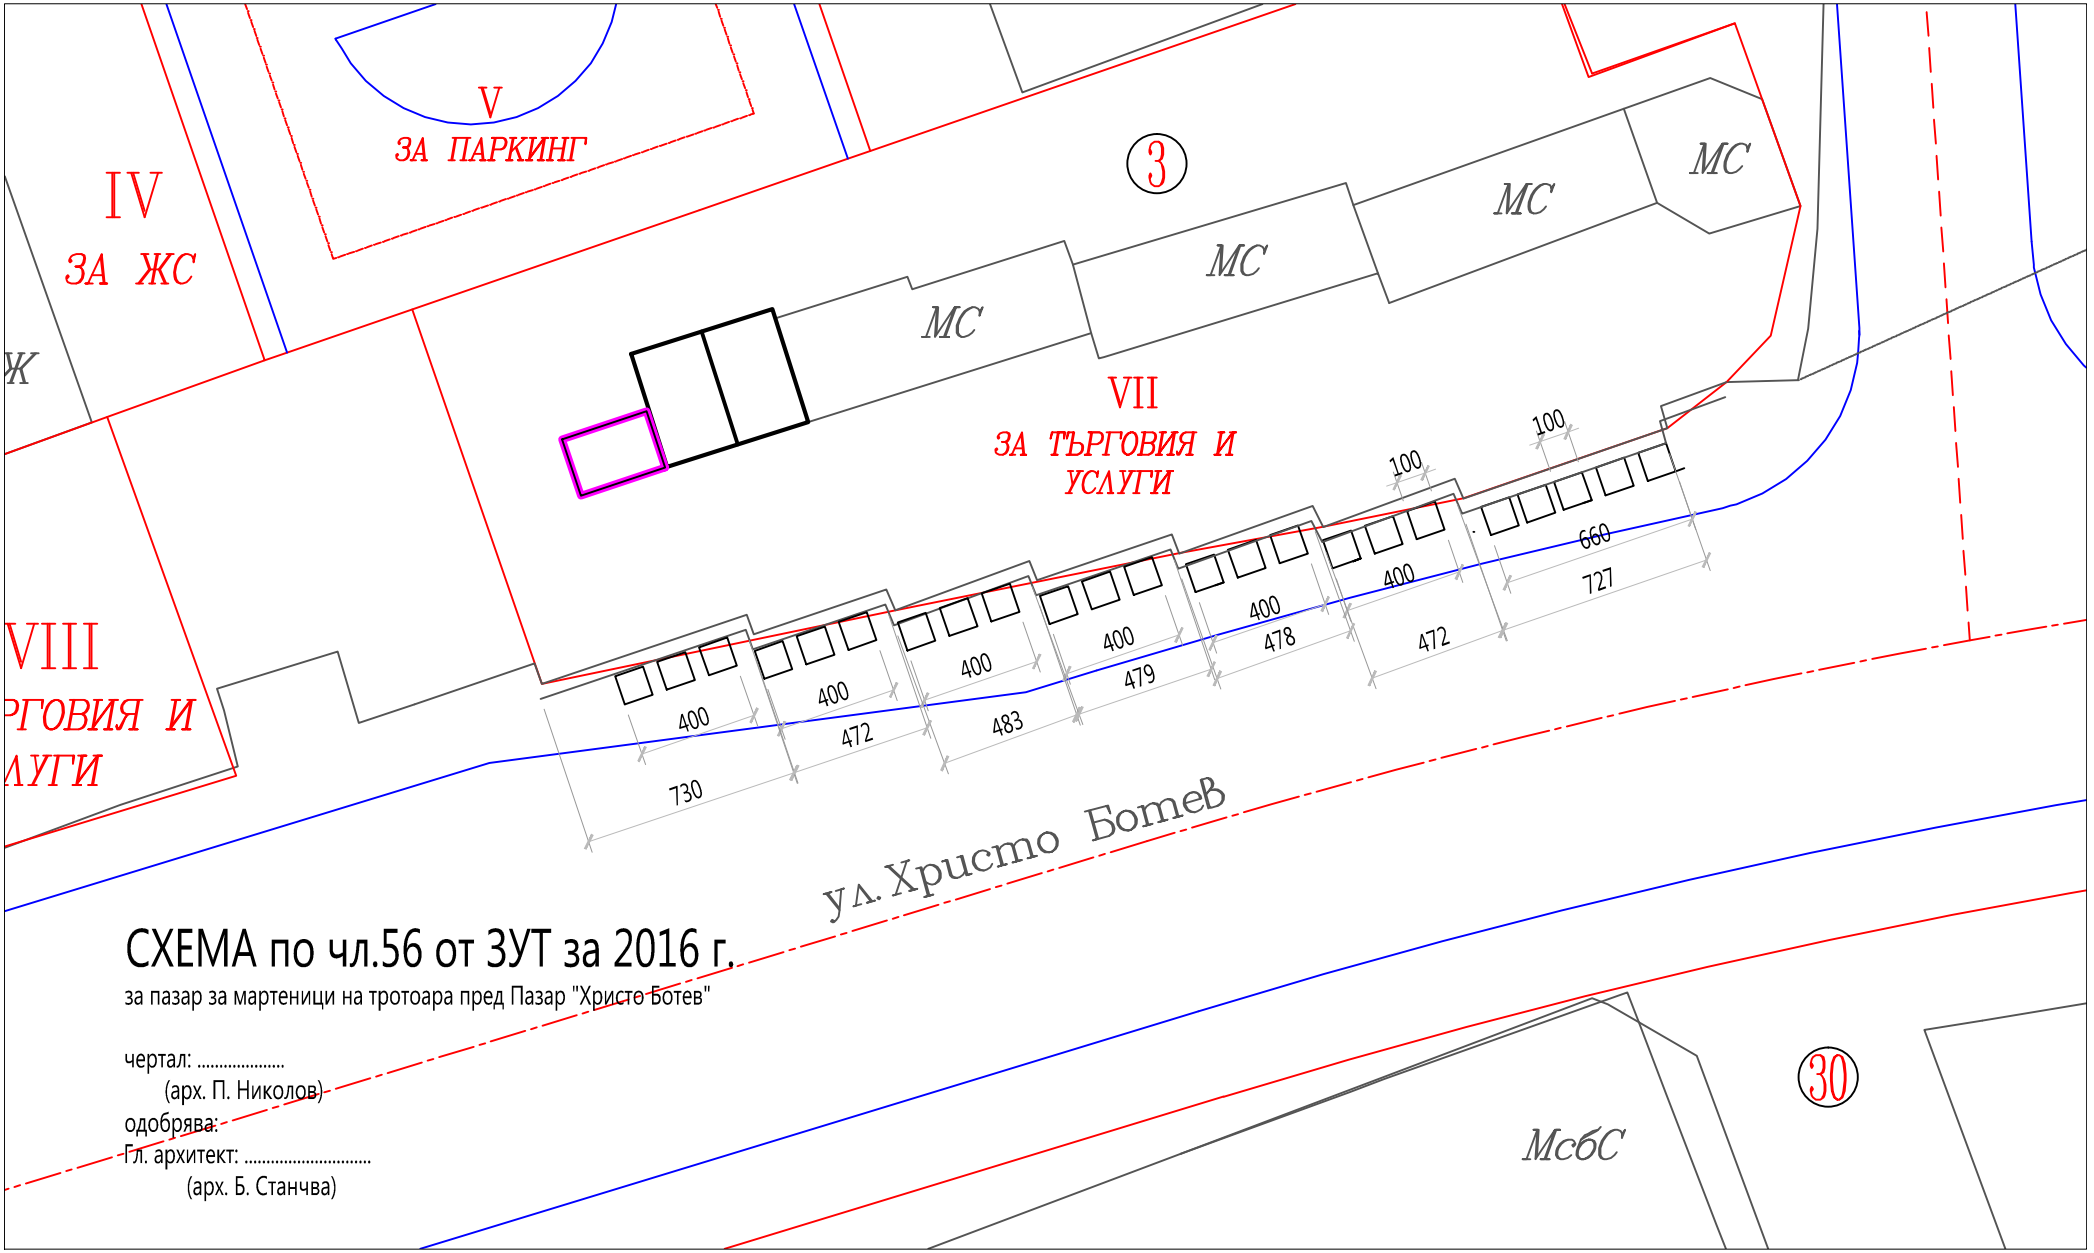

СХЕМА по чл.56 от ЗУТ за 2016 г.

за пазар за мартеници на тротоара пред Пазар "Христо Ботев"

чертал: .....
(арх. П. Николов)

одобрява:

Гл. архитект: .....
(арх. Б. Станчва)